




PLANTA BAJA

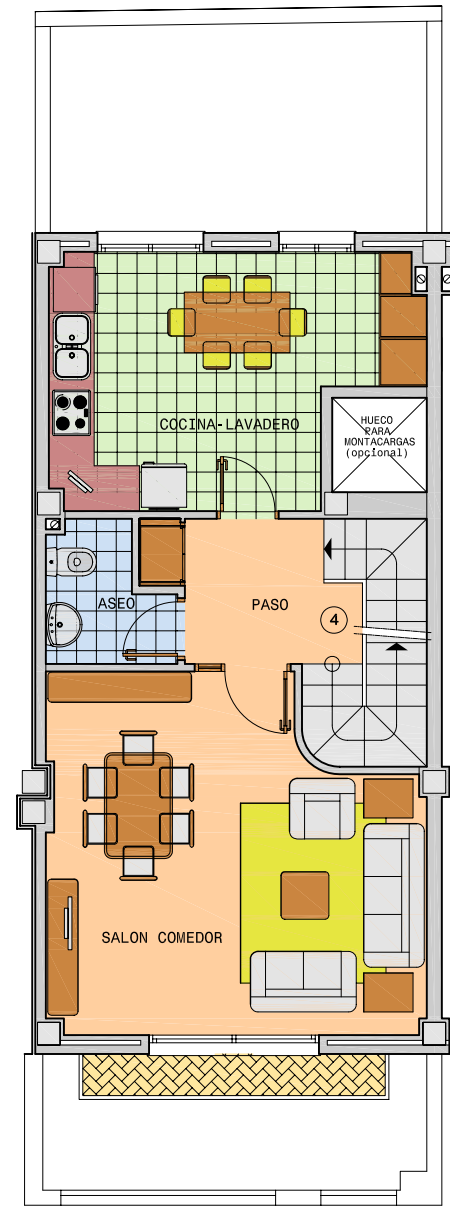


PLANTA PRIMERA

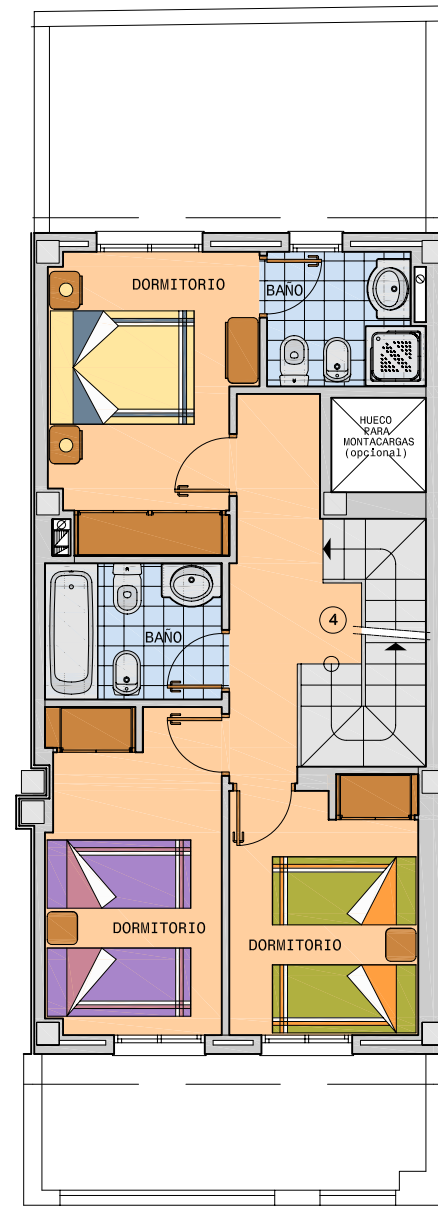

PLANTA SEGUNDA

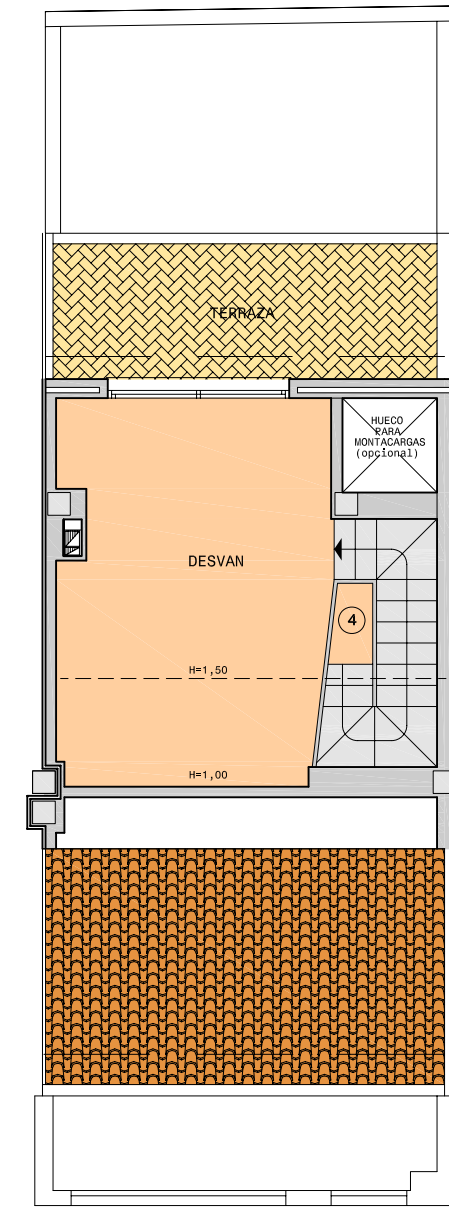

PLANTA DESVÁN

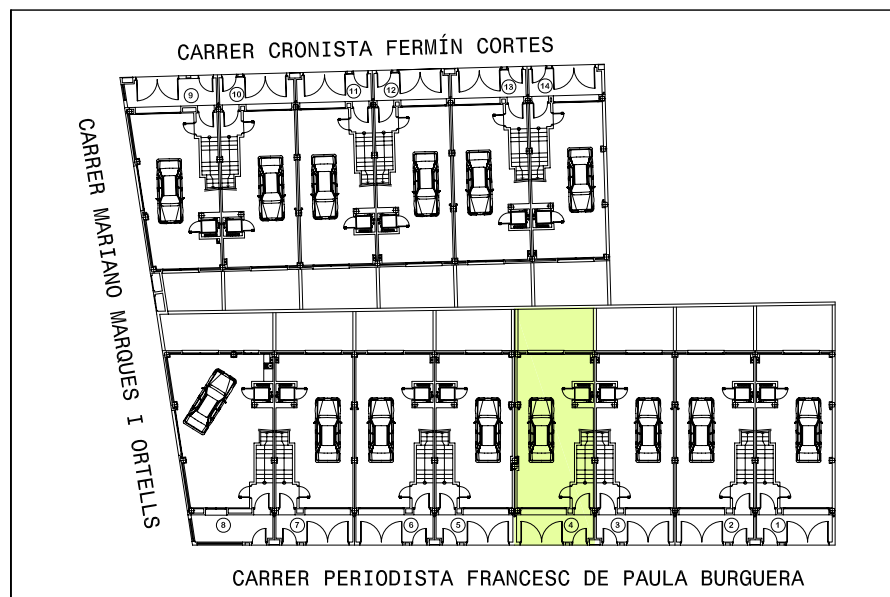

RESIDENCIALS ELS ARBRES

VIVIENDA TIPO	S.ÚTIL	S.CONSTRUIDA
4	156,26 m2	194,09 m2

ESCALA 1:100