




PLANTA BAJA

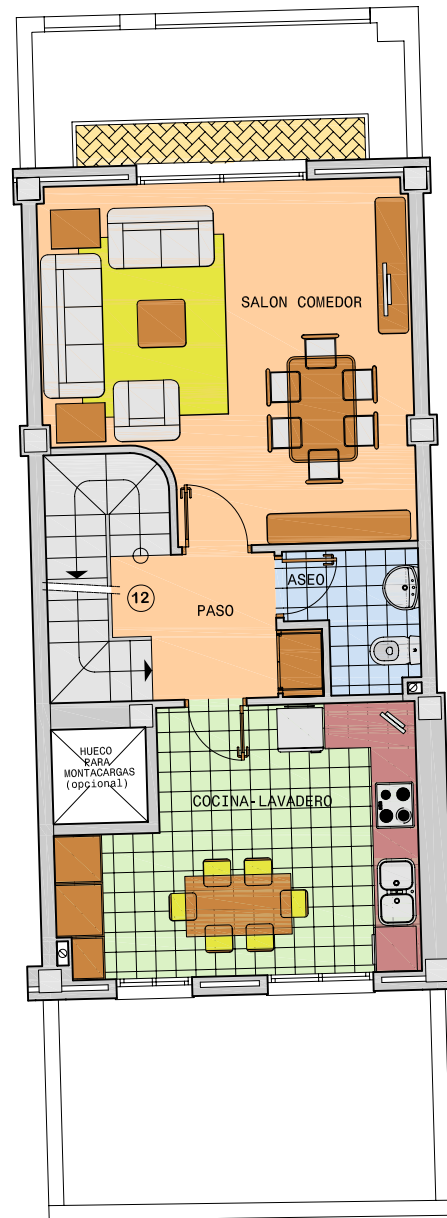


PLANTA PRIMERA

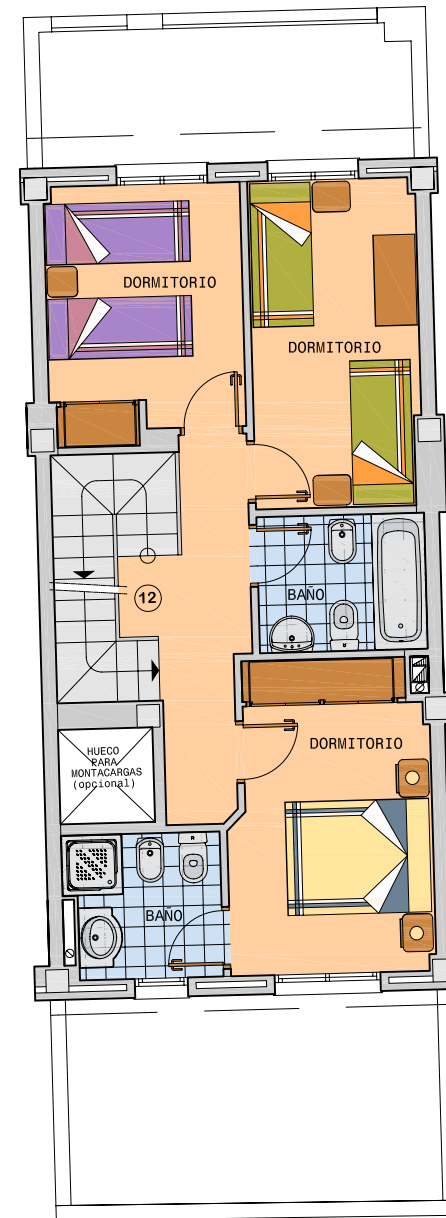

PLANTA SEGUNDA

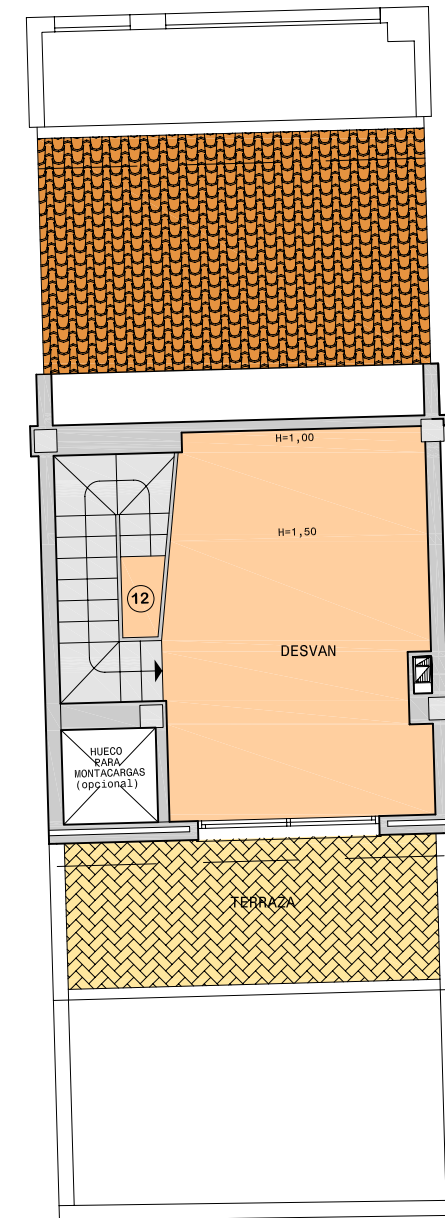

PLANTA DESVÁN

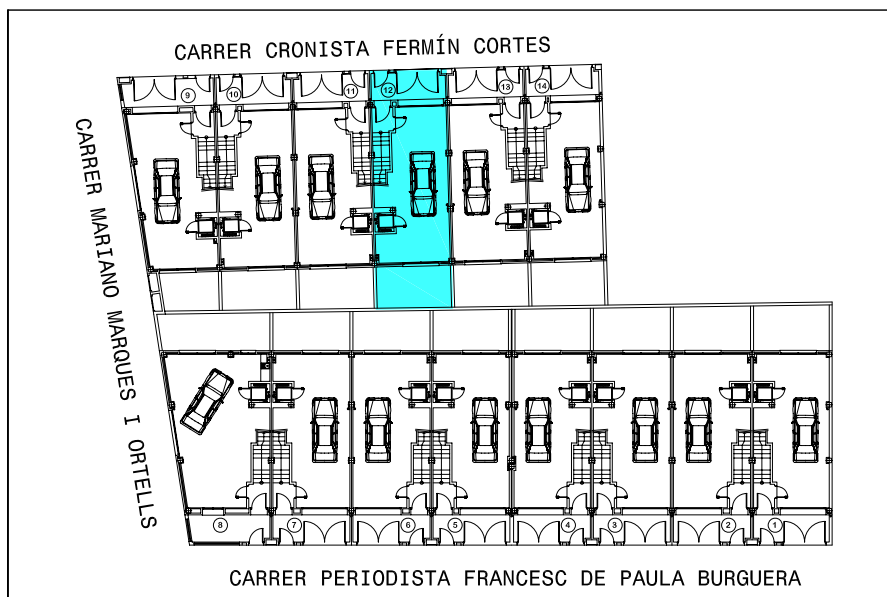

RESIDENCIALS ELS ARBRES

VIVIENDA TIPO	S.ÚTIL	S.CONSTRUIDA
12	155,00 m2	190,40 m2

ESCALA 1:100